

► **team+**
transports
environnement
aménagement du territoire

Commune d'Yverdon-les-Bains
Chemin de Floreyres et route de Bellevue
Modération et réaménagement
Esquisse "rte de Floreyres" 1:1000

[08.03.13 | la-clj | 08.07.09]

Zone30 existante

Sous - Bois

Desserte nouvelle
quartier zone 30

Liaison 30 km/h
vers centre-ville de Pomy
(à construire)

Projet
Coteau-Est

Cledy - Dessus


Jolimont

Floreyres


Floreyres

N



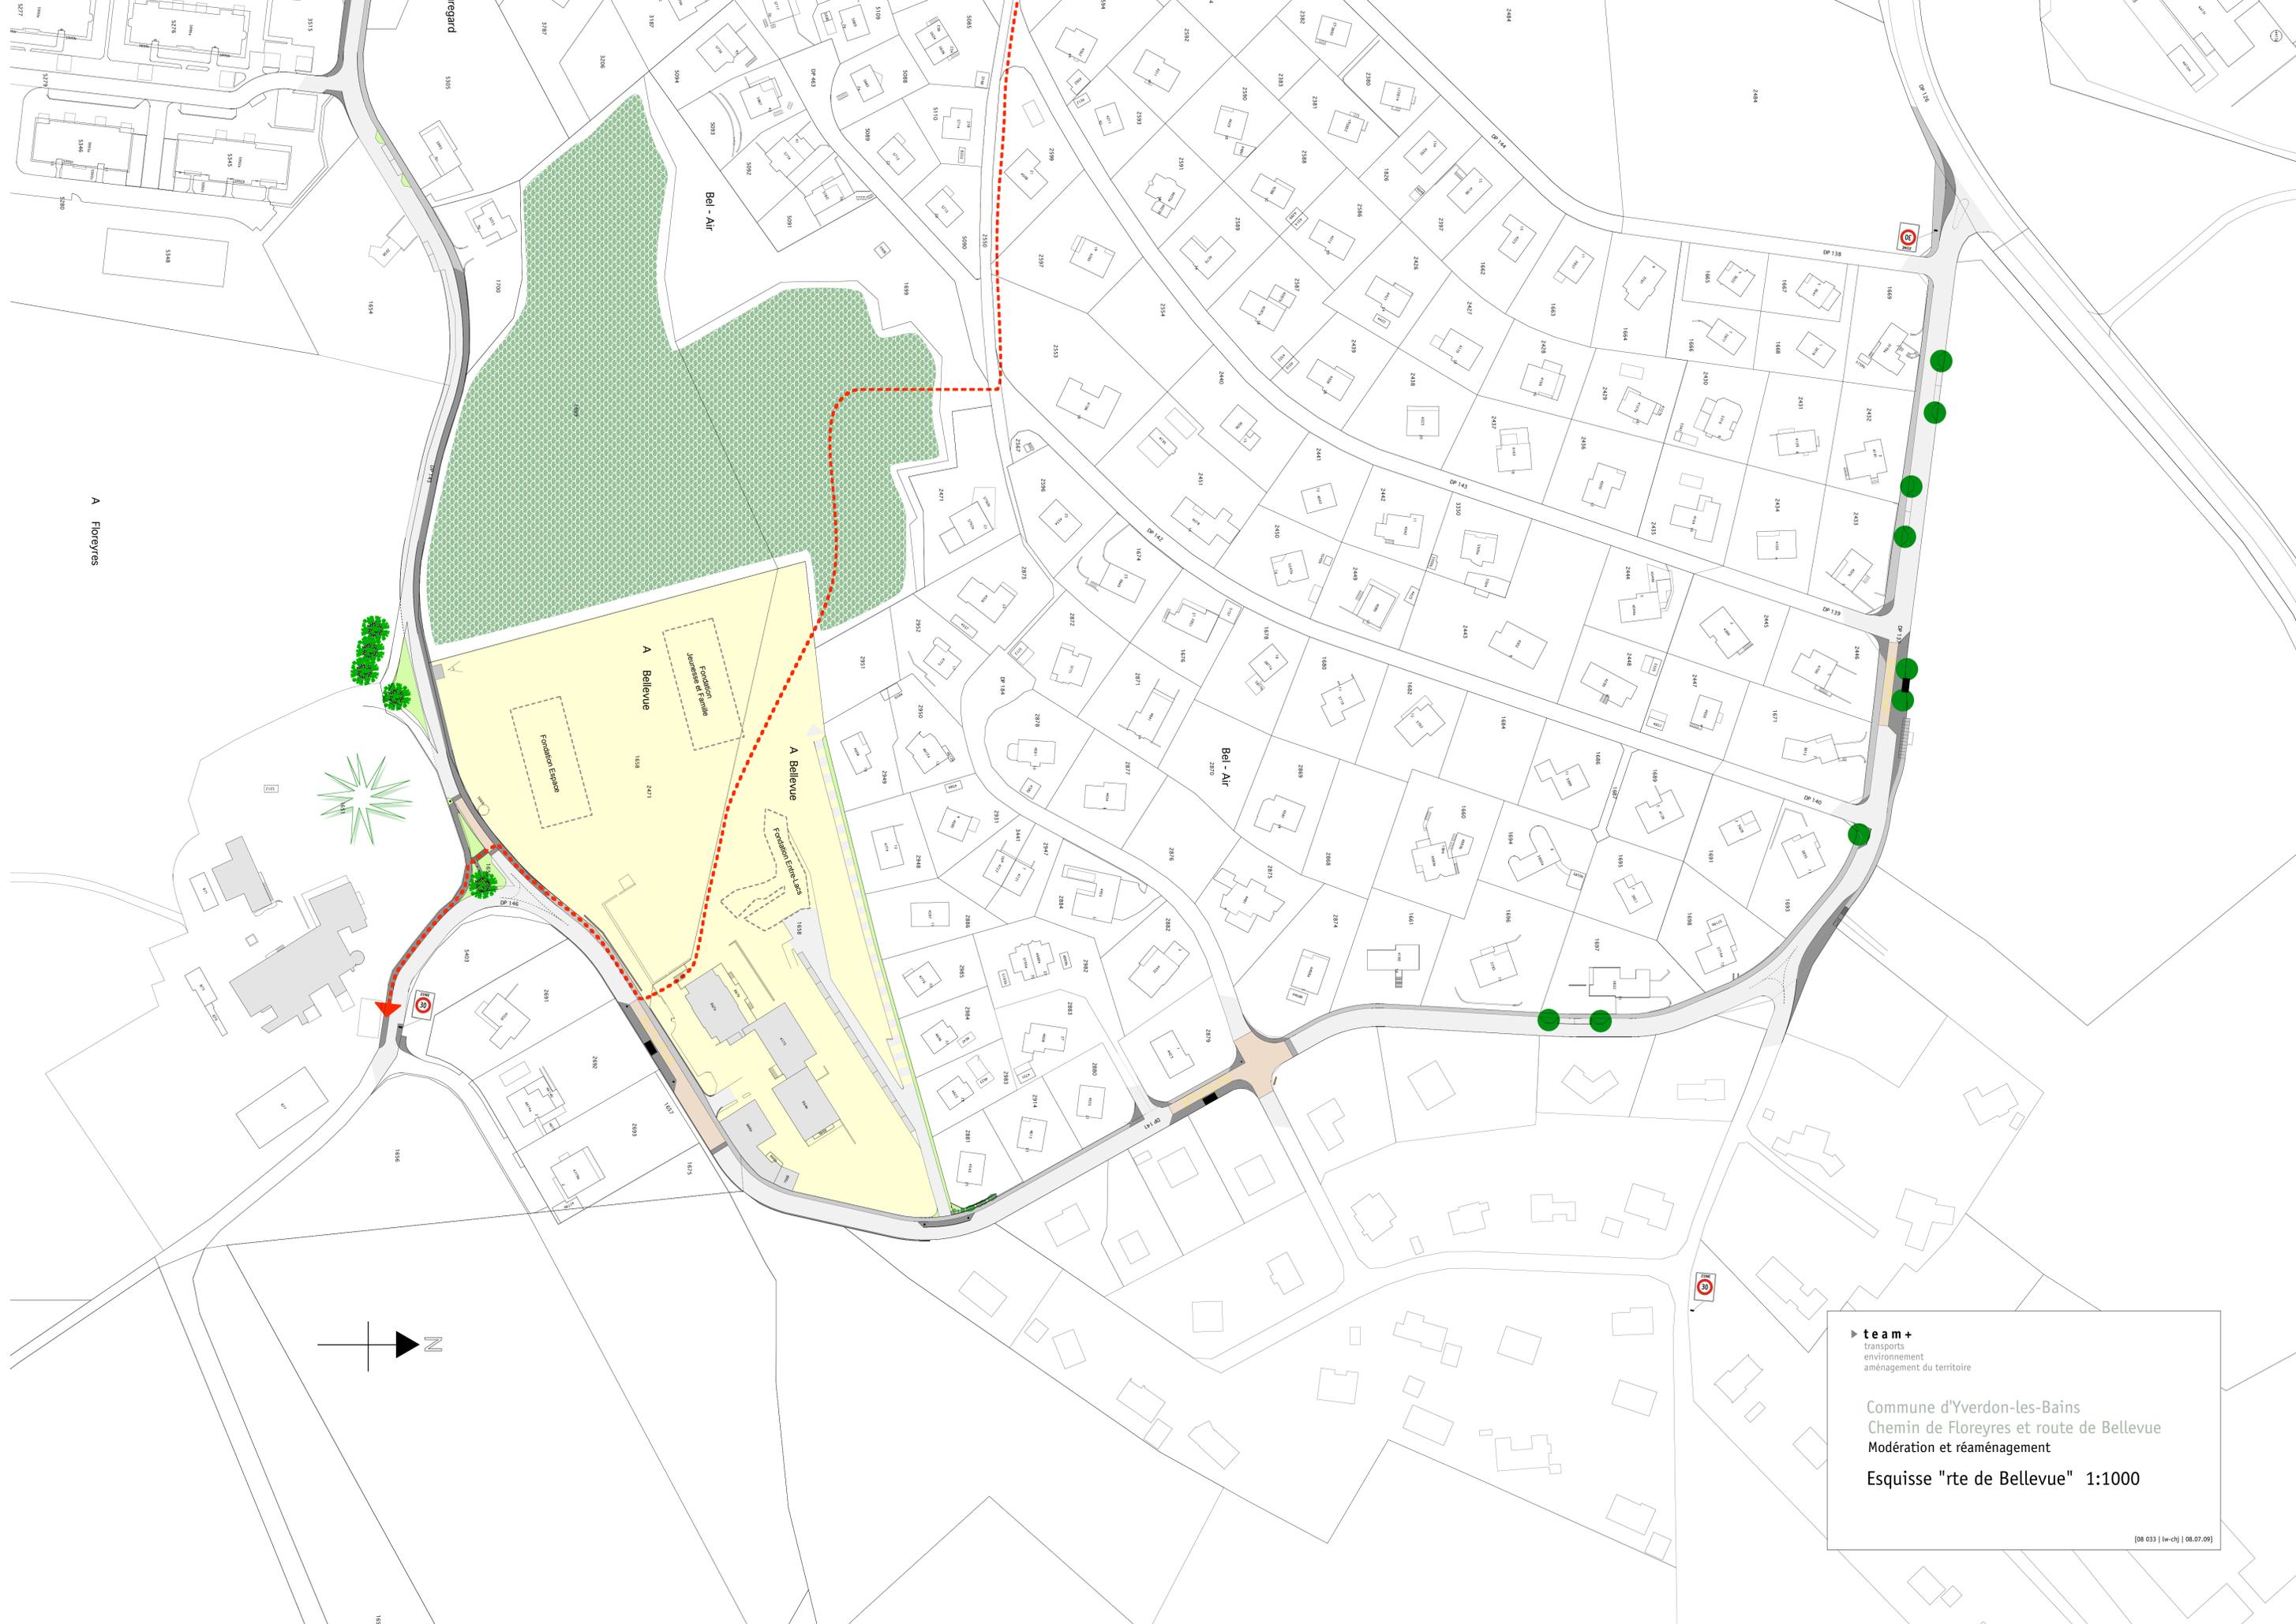

A Floreyres

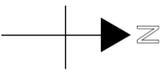

team+
 transports
 environnement
 aménagement du territoire

Commune d'Yverdon-les-Bains
 Chemin de Floreyres et route de Bellevue
 Modération et réaménagement

Esquisse "rte de Bellevue" 1:1000

[08 033 | lw-ch | 08.07.09]